

TheStorageSpaces


by Pedralbes®

DON BOSCO

C/ FRANCISCO DE MACORÍS NO. 2, SAN JUAN BOSCO, SANTO DOMINGO





UBICACIÓN

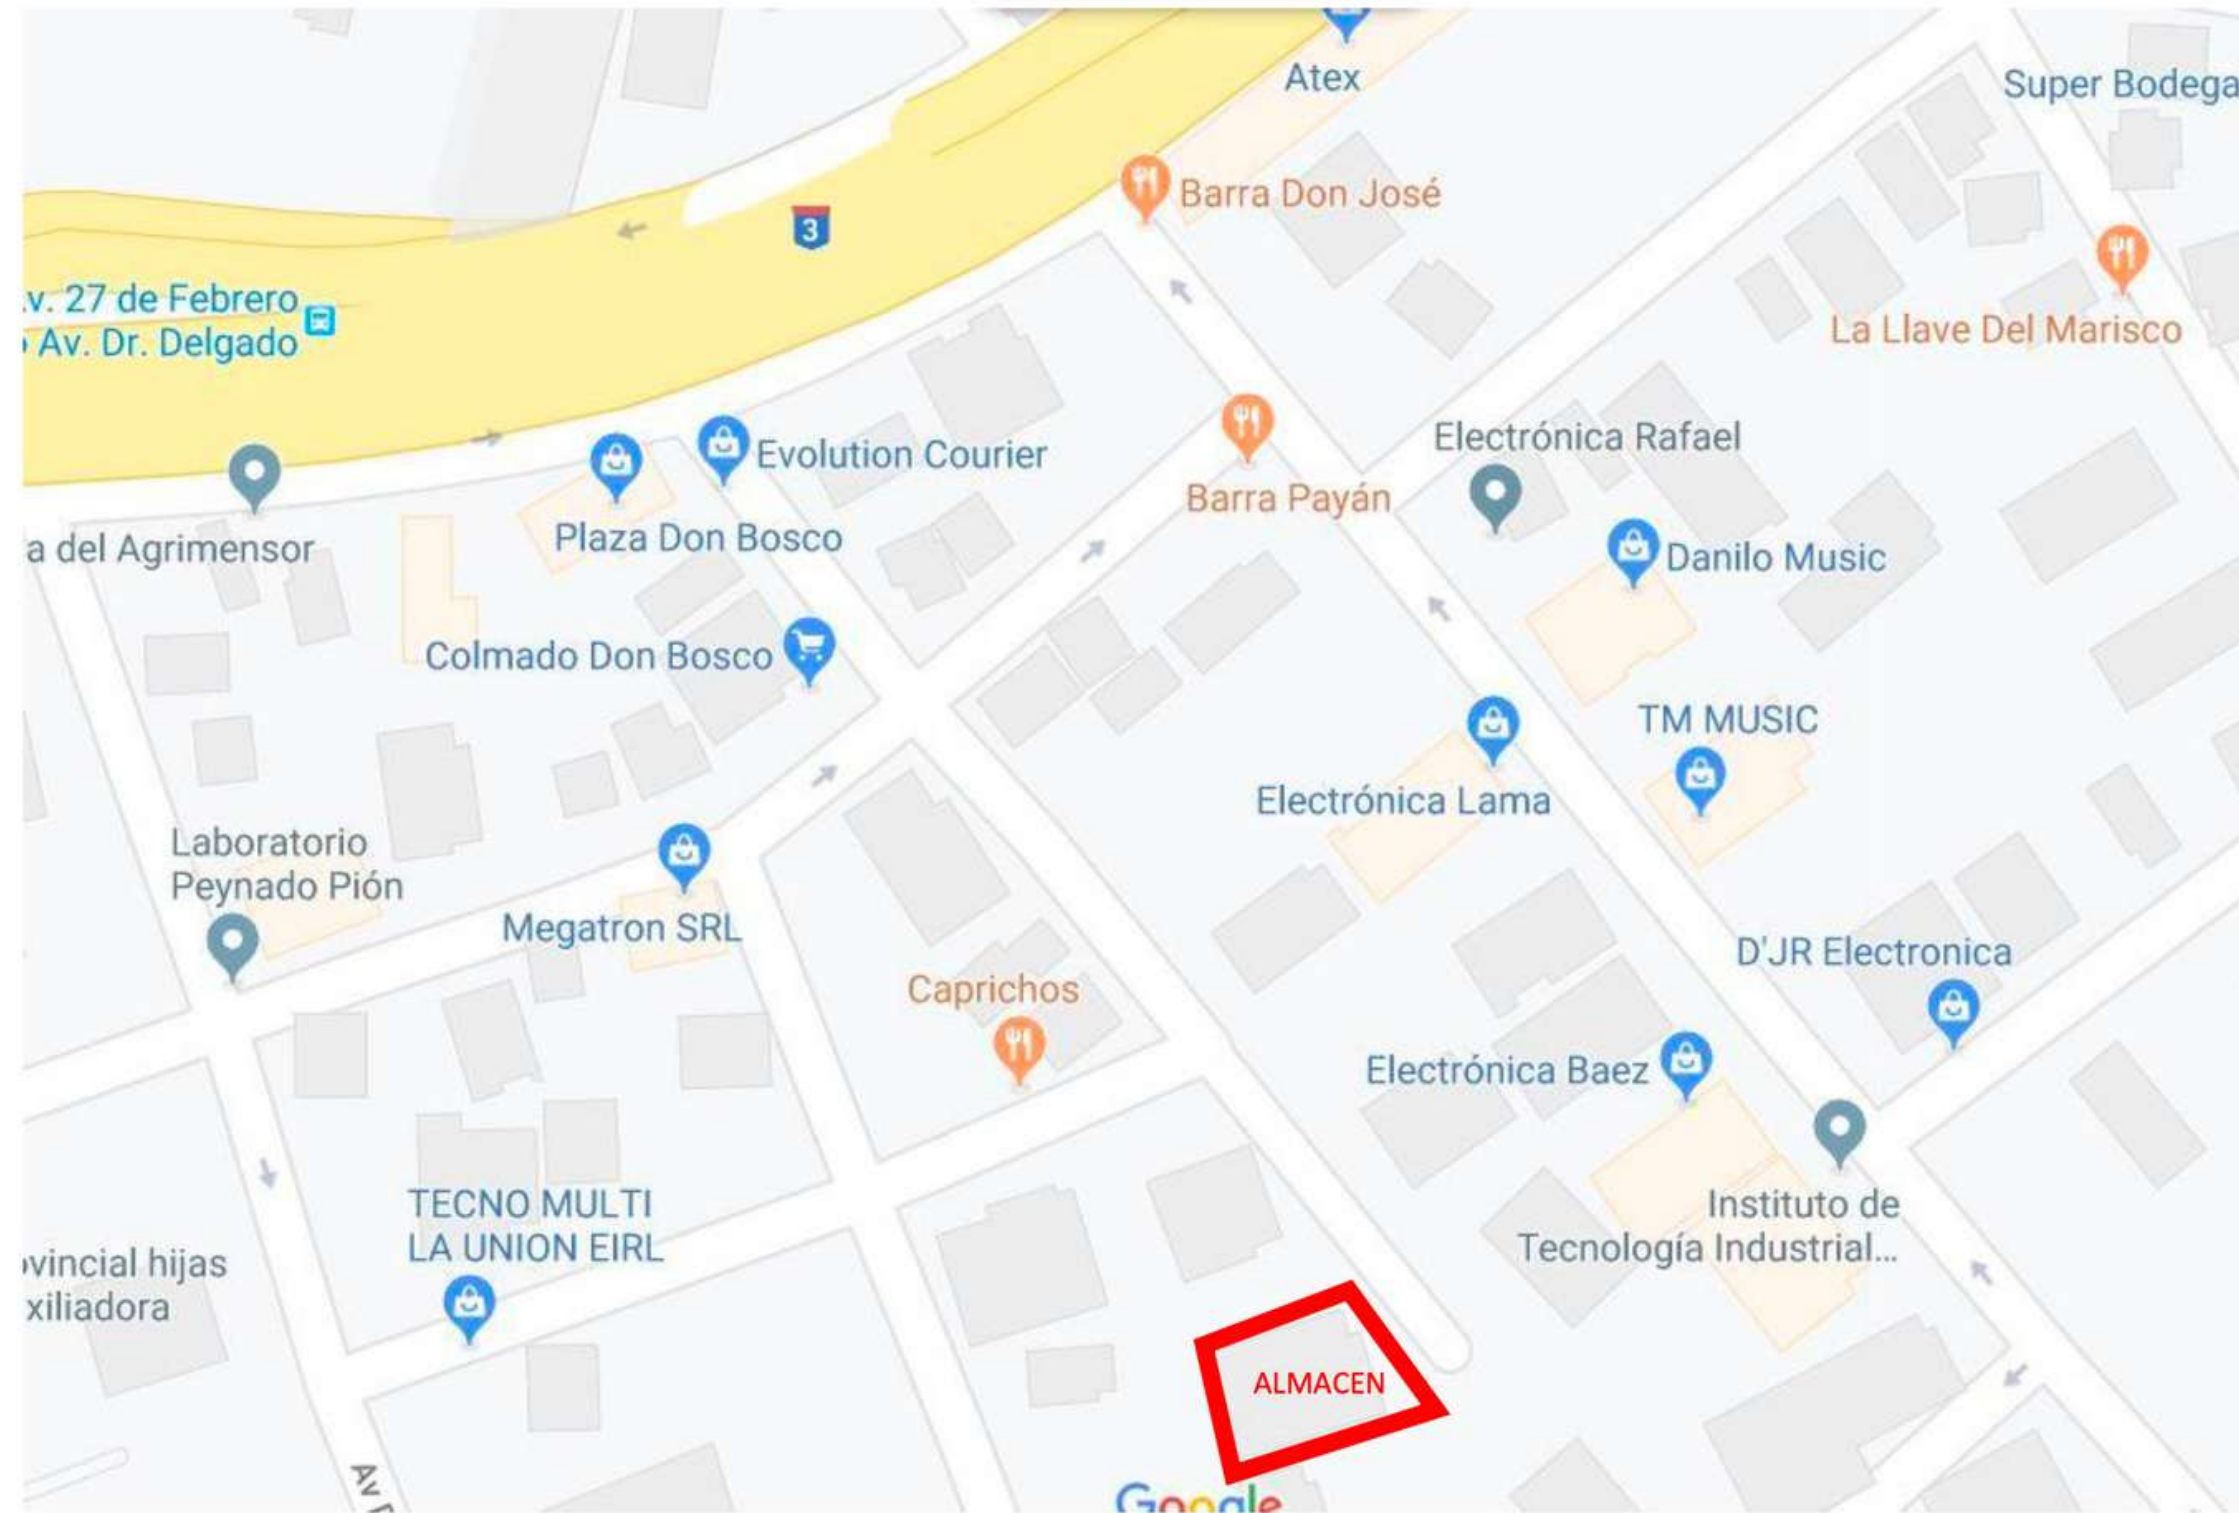

C/ Francisco de Macorís No. 2, San Juan Bosco, Santo Domingo

DISTRIBUCIÓN

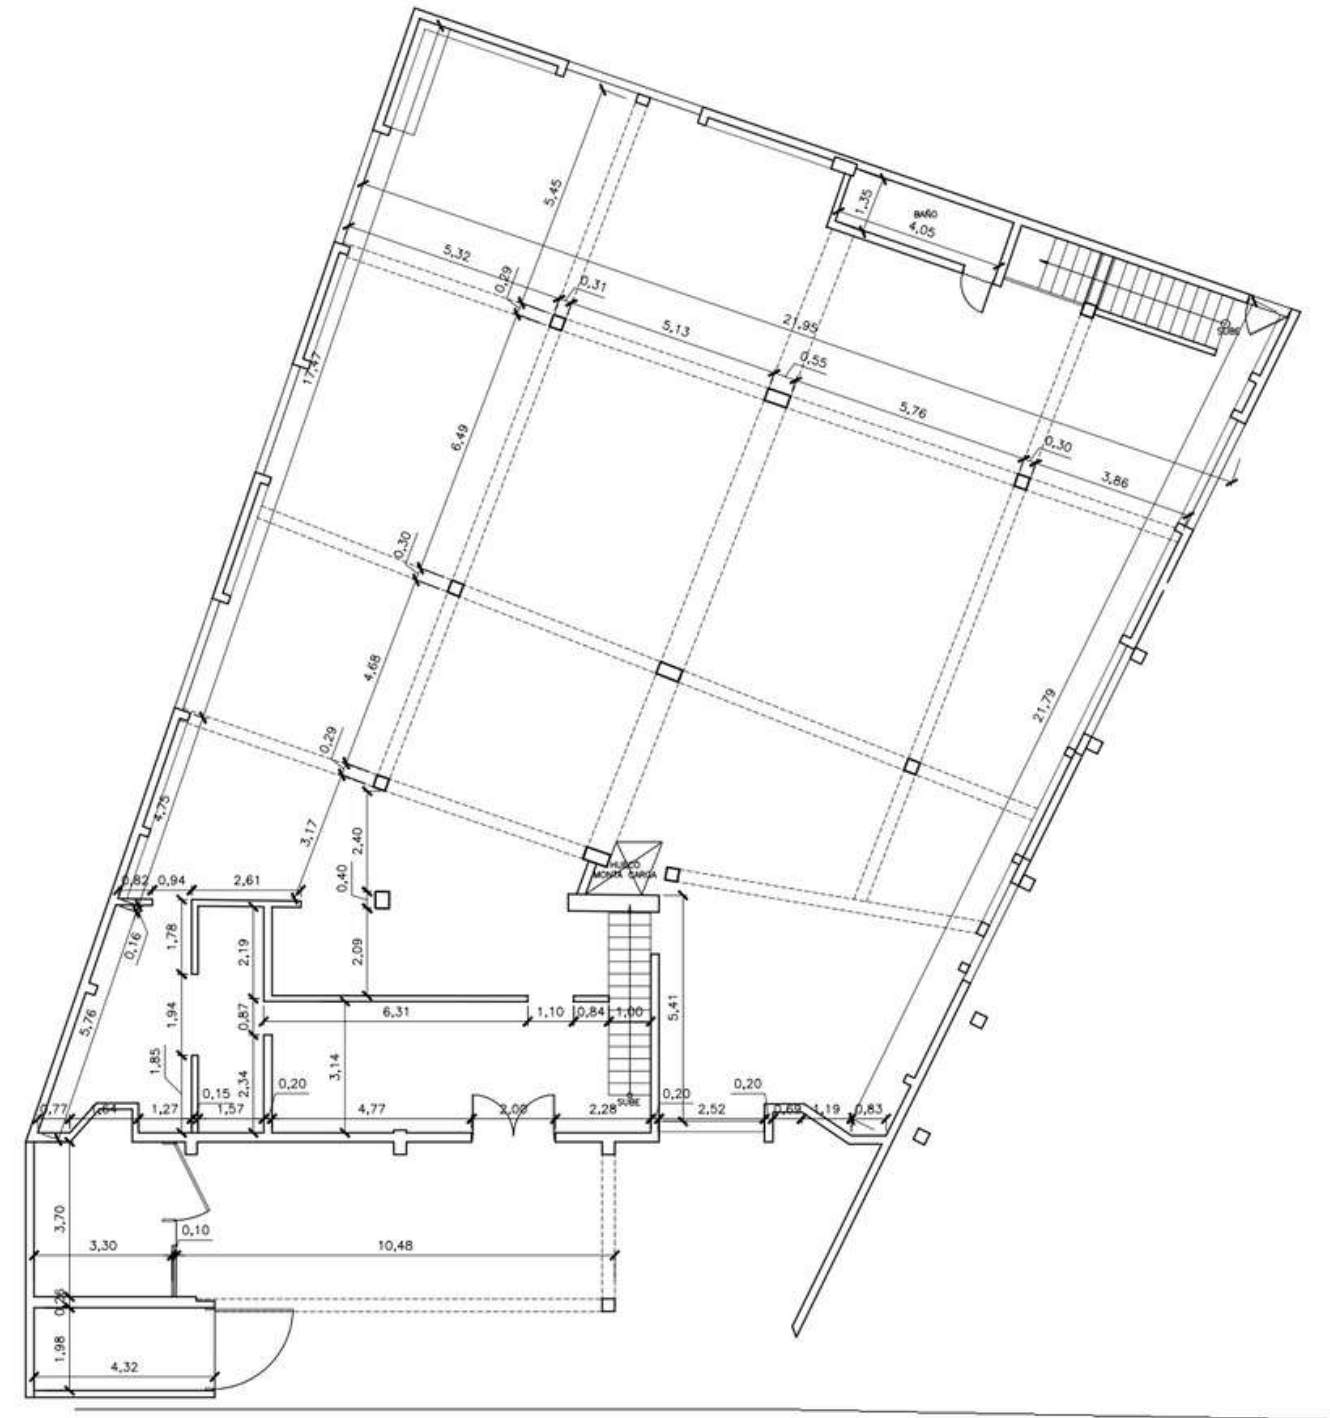
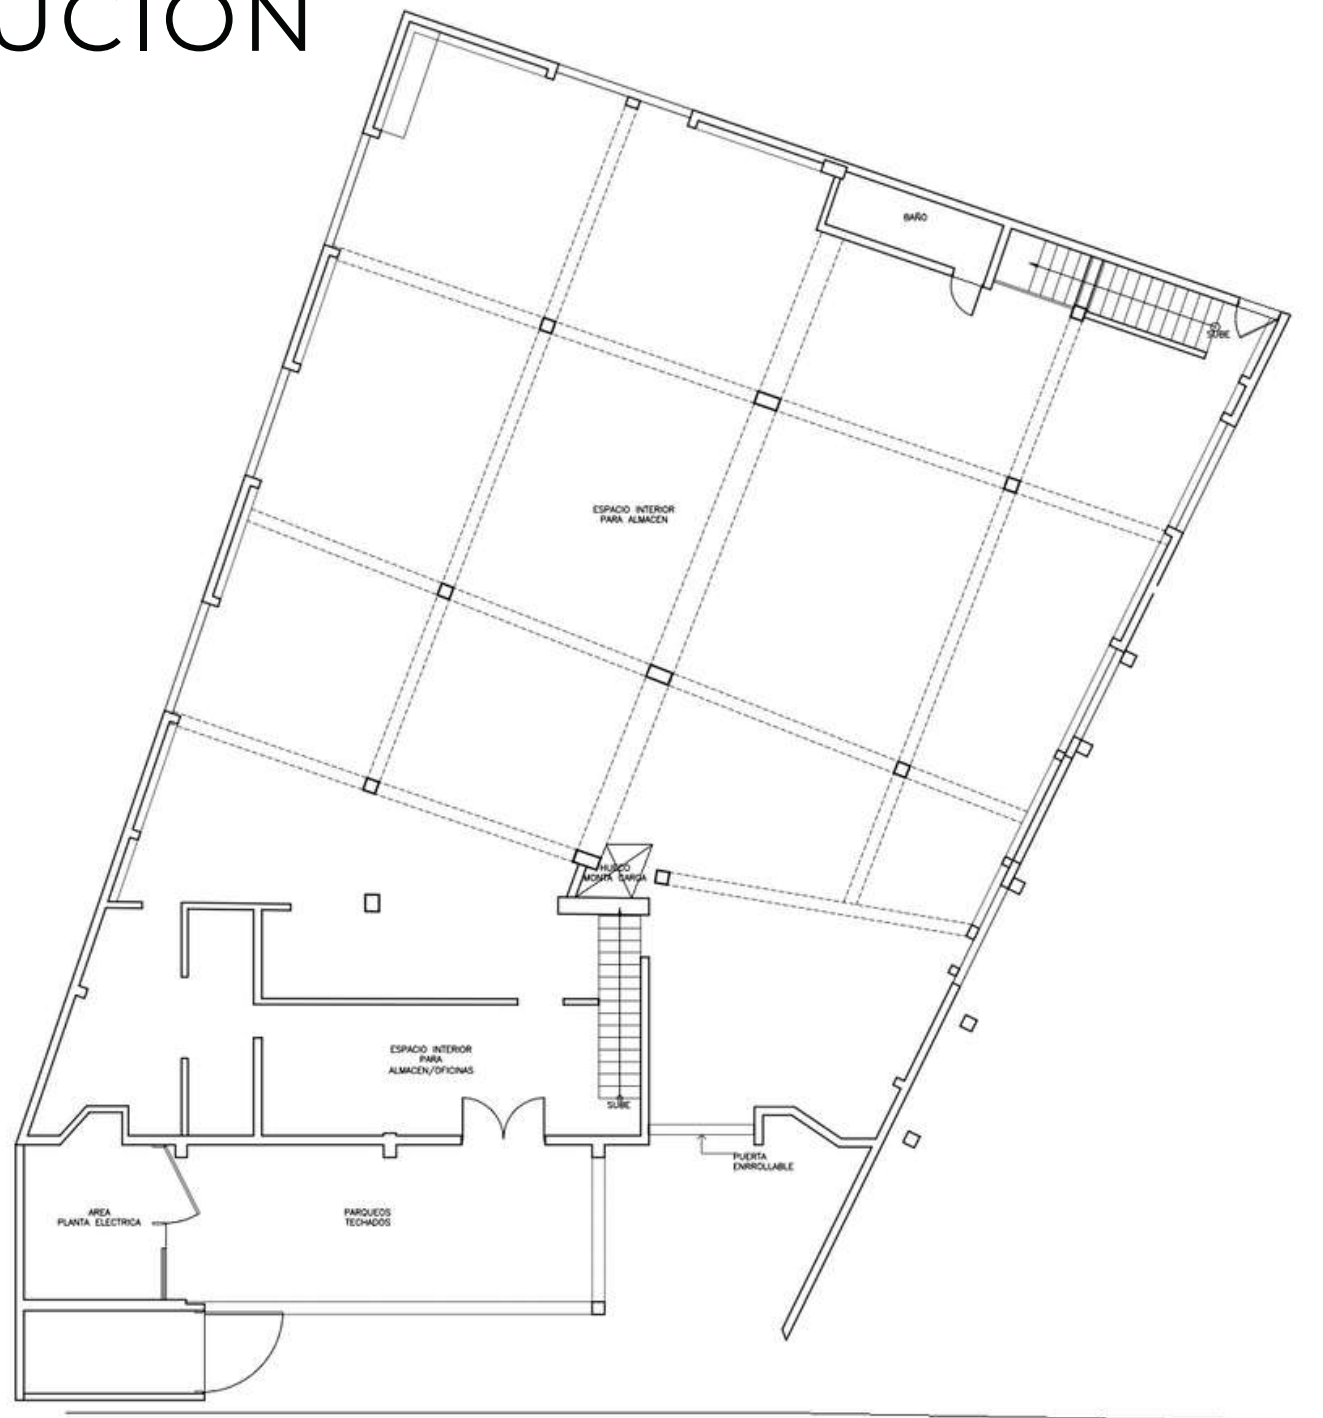


PEDRALBES **PLANTA ARQ. NIVEL 1**
A 001 ALMACEN – DON BOSCO SCALE: 1:100

PEDRALBES **PLANTA DIM. NIVEL 1**
A 001 ALMACEN – DON BOSCO SCALE: 1:100

AREA INTERIOR TOTAL 1ER NIVEL: 528.76m²
AREA INTERIOR TOTAL 2DO NIVEL: 555.89m²

DISTRIBUCIÓN

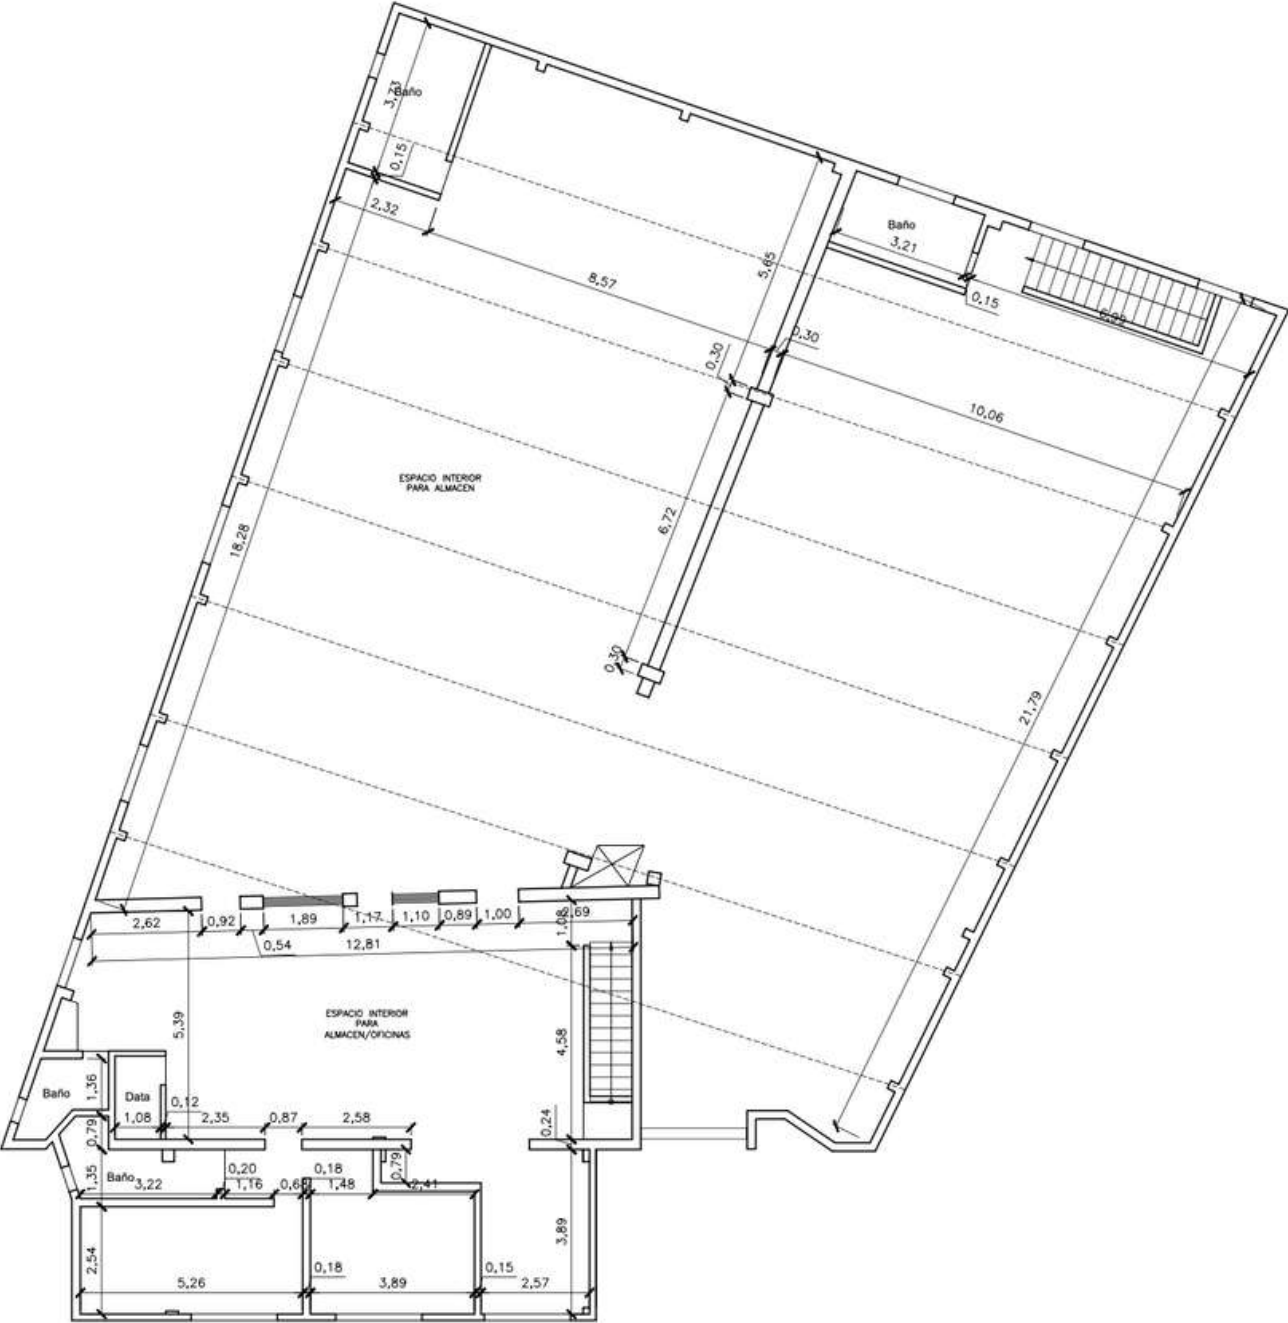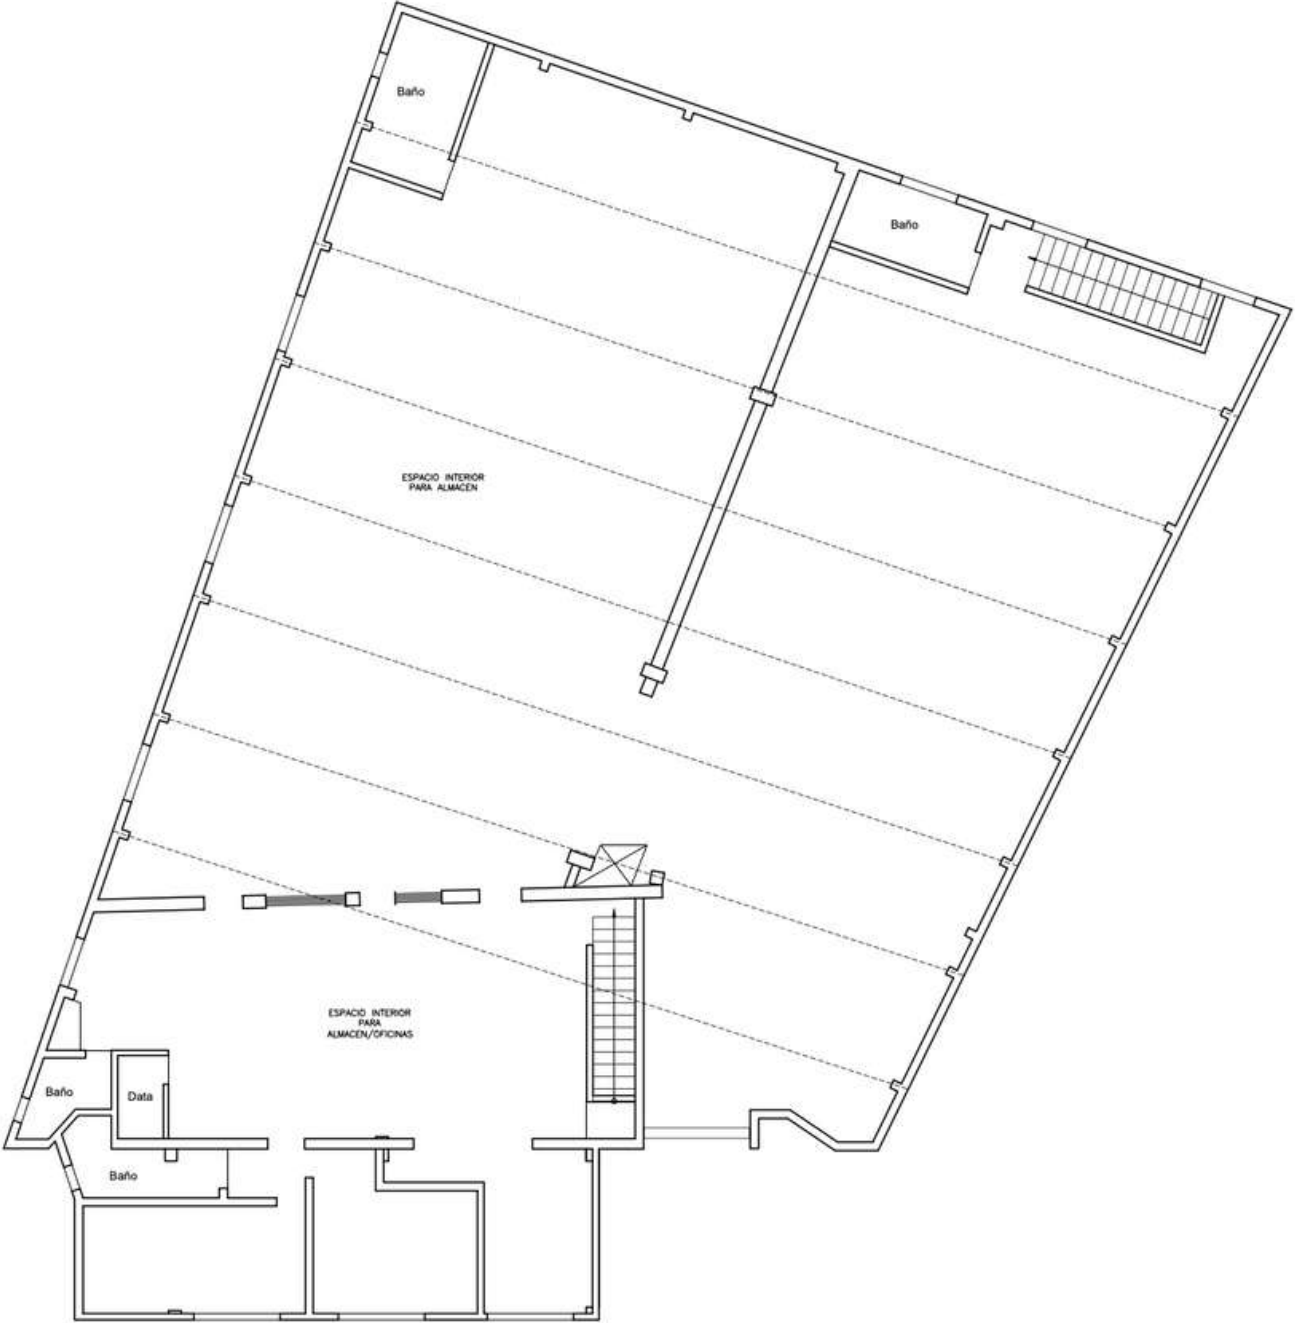

PEDRALBES **PLANTA ARQ. NIVEL 2**
A | 001 ALMACEN – DON BOSCO SCALE: 1:100

PEDRALBES **PLANTA DIM. NIVEL 2**
A | 001 ALMACEN – DON BOSCO SCALE: 1:100

AREA INTERIOR TOTAL 1ER NIVEL: 528.76m²
AREA INTERIOR TOTAL 2DO NIVEL: 555.89m²





CARACTERÍSTICAS

- Almacenes desde los 4 dólares el metro cuadrado.
- A solo una esquina de la 27 de febrero en el mismo centro de la ciudad.
- Seguridad 24 horas.
- Mantenimiento incluido.
- Electricidad incluida en el mantenimiento.
- Agua incluida en el mantenimiento.
- Baños dentro de cada almacén.





TELÉFONO

829-855-4241 / 849-410-4691

CORREO ELECTRÓNICO

INFO@PEDRALBES.COM.DO

WEB

WWW.PEDRALBES.COM.DO



@CONSTRUCTORAPEDRALBES

CONTACTO