

TheStorageSpaces


by Pedralbes®

DON BOSCO

C/ FRANCISCO DE MACORÍS NO. 2, SAN JUAN BOSCO, SANTO DOMINGO



UBICACIÓN

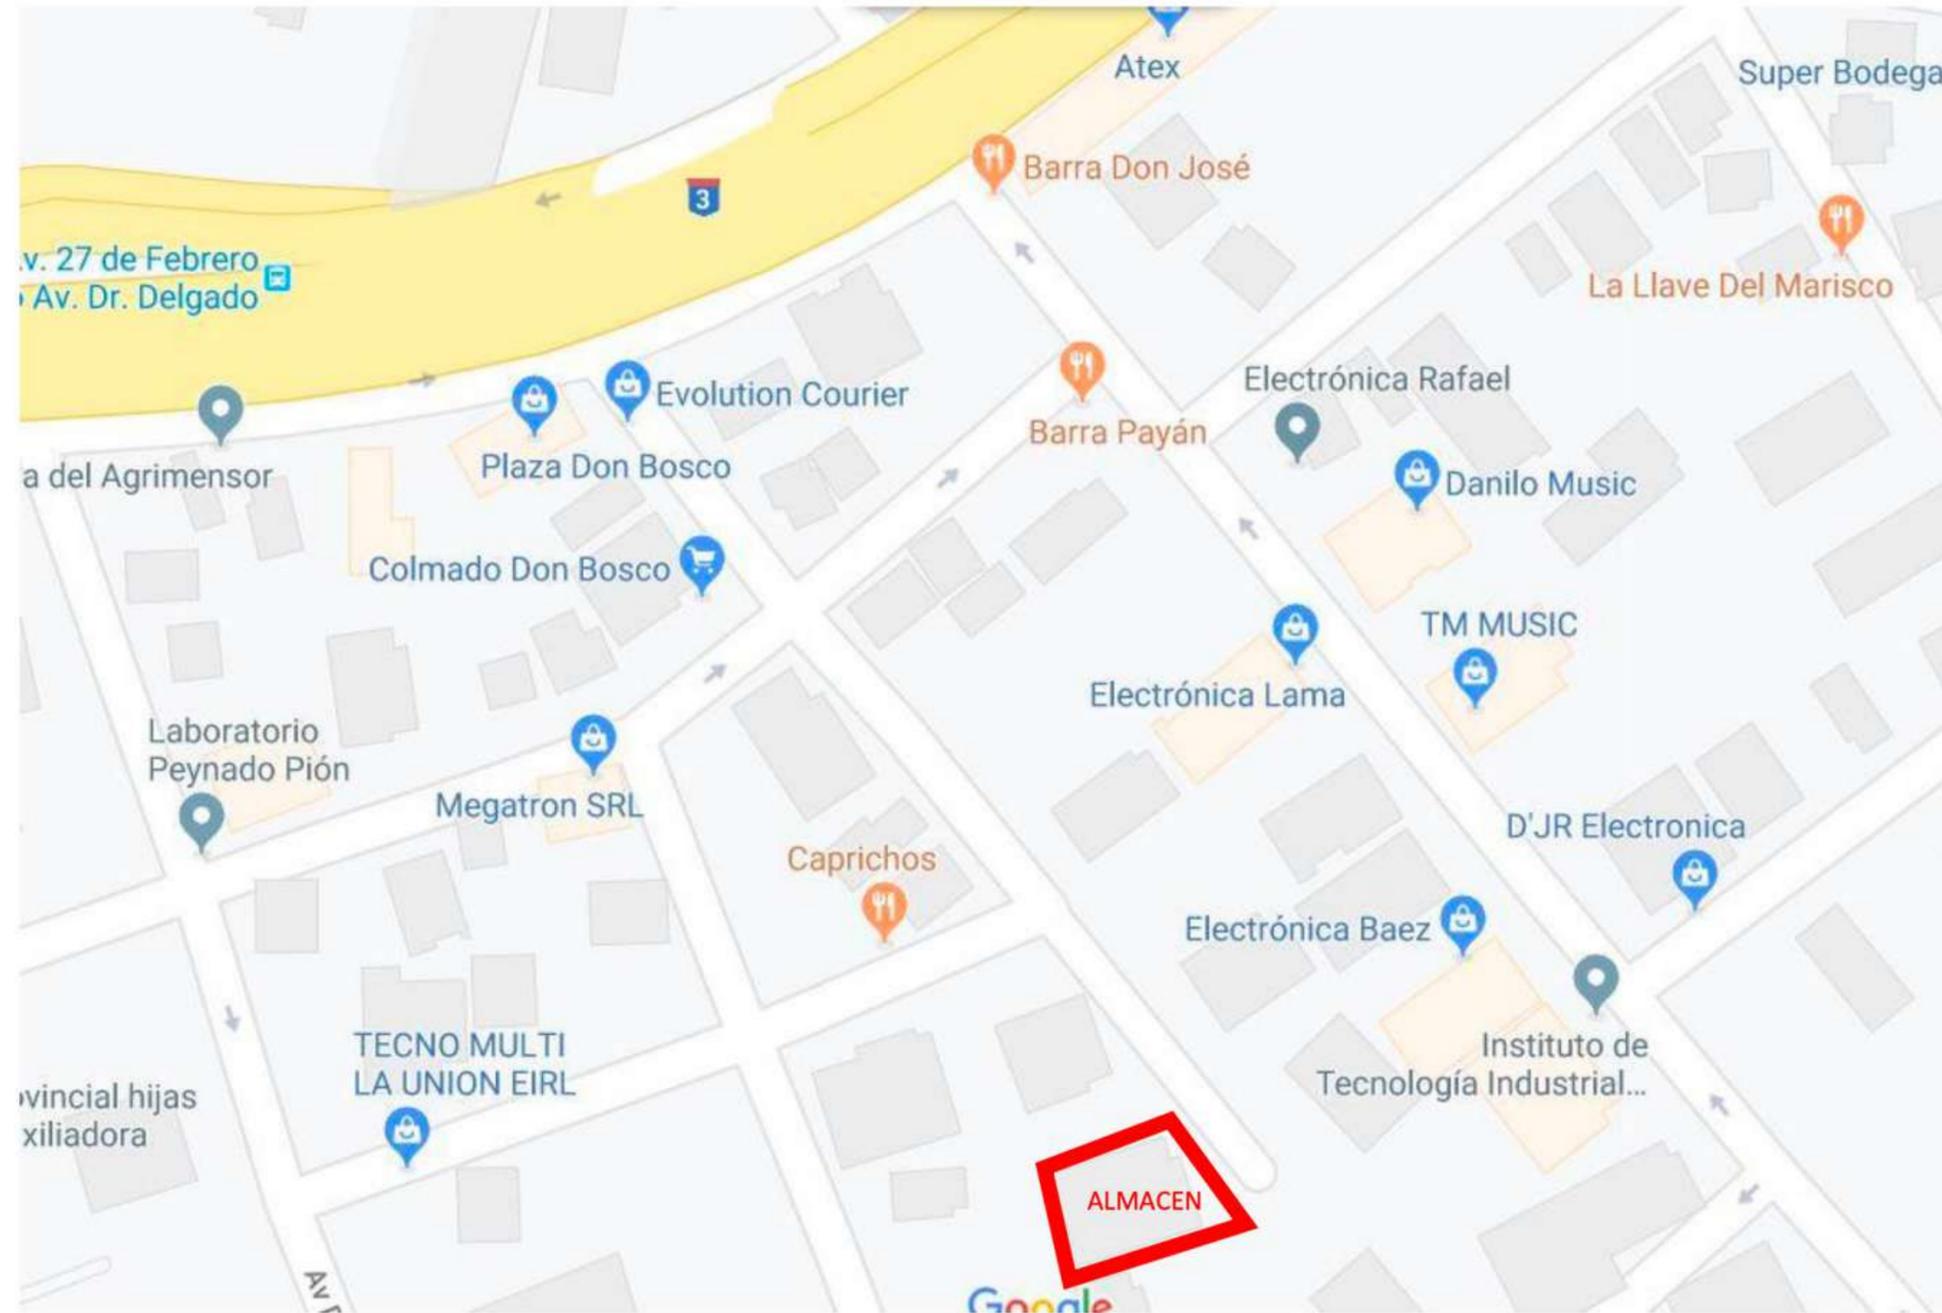


C/ Francisco de Macorís No. 2, San Juan Bosco, Santo Domingo




CARACTERÍSTICAS GENERALES

- **Tres (3) almacenes** disponibles para alquiler.
- Desde los US\$4.00 dólares el metro cuadrado.
- **A solo una esquina de la Ave. 27 de Febrero**, en el mismo centro de la ciudad.
- Todos los servicios de mantenimiento son contratados individualmente por cada arrendatario.
- **Baños** dentro de cada almacén.
- Se entregan **completamente remodelados**.

Distribución Planta General de los Almacenes (1er Nivel)

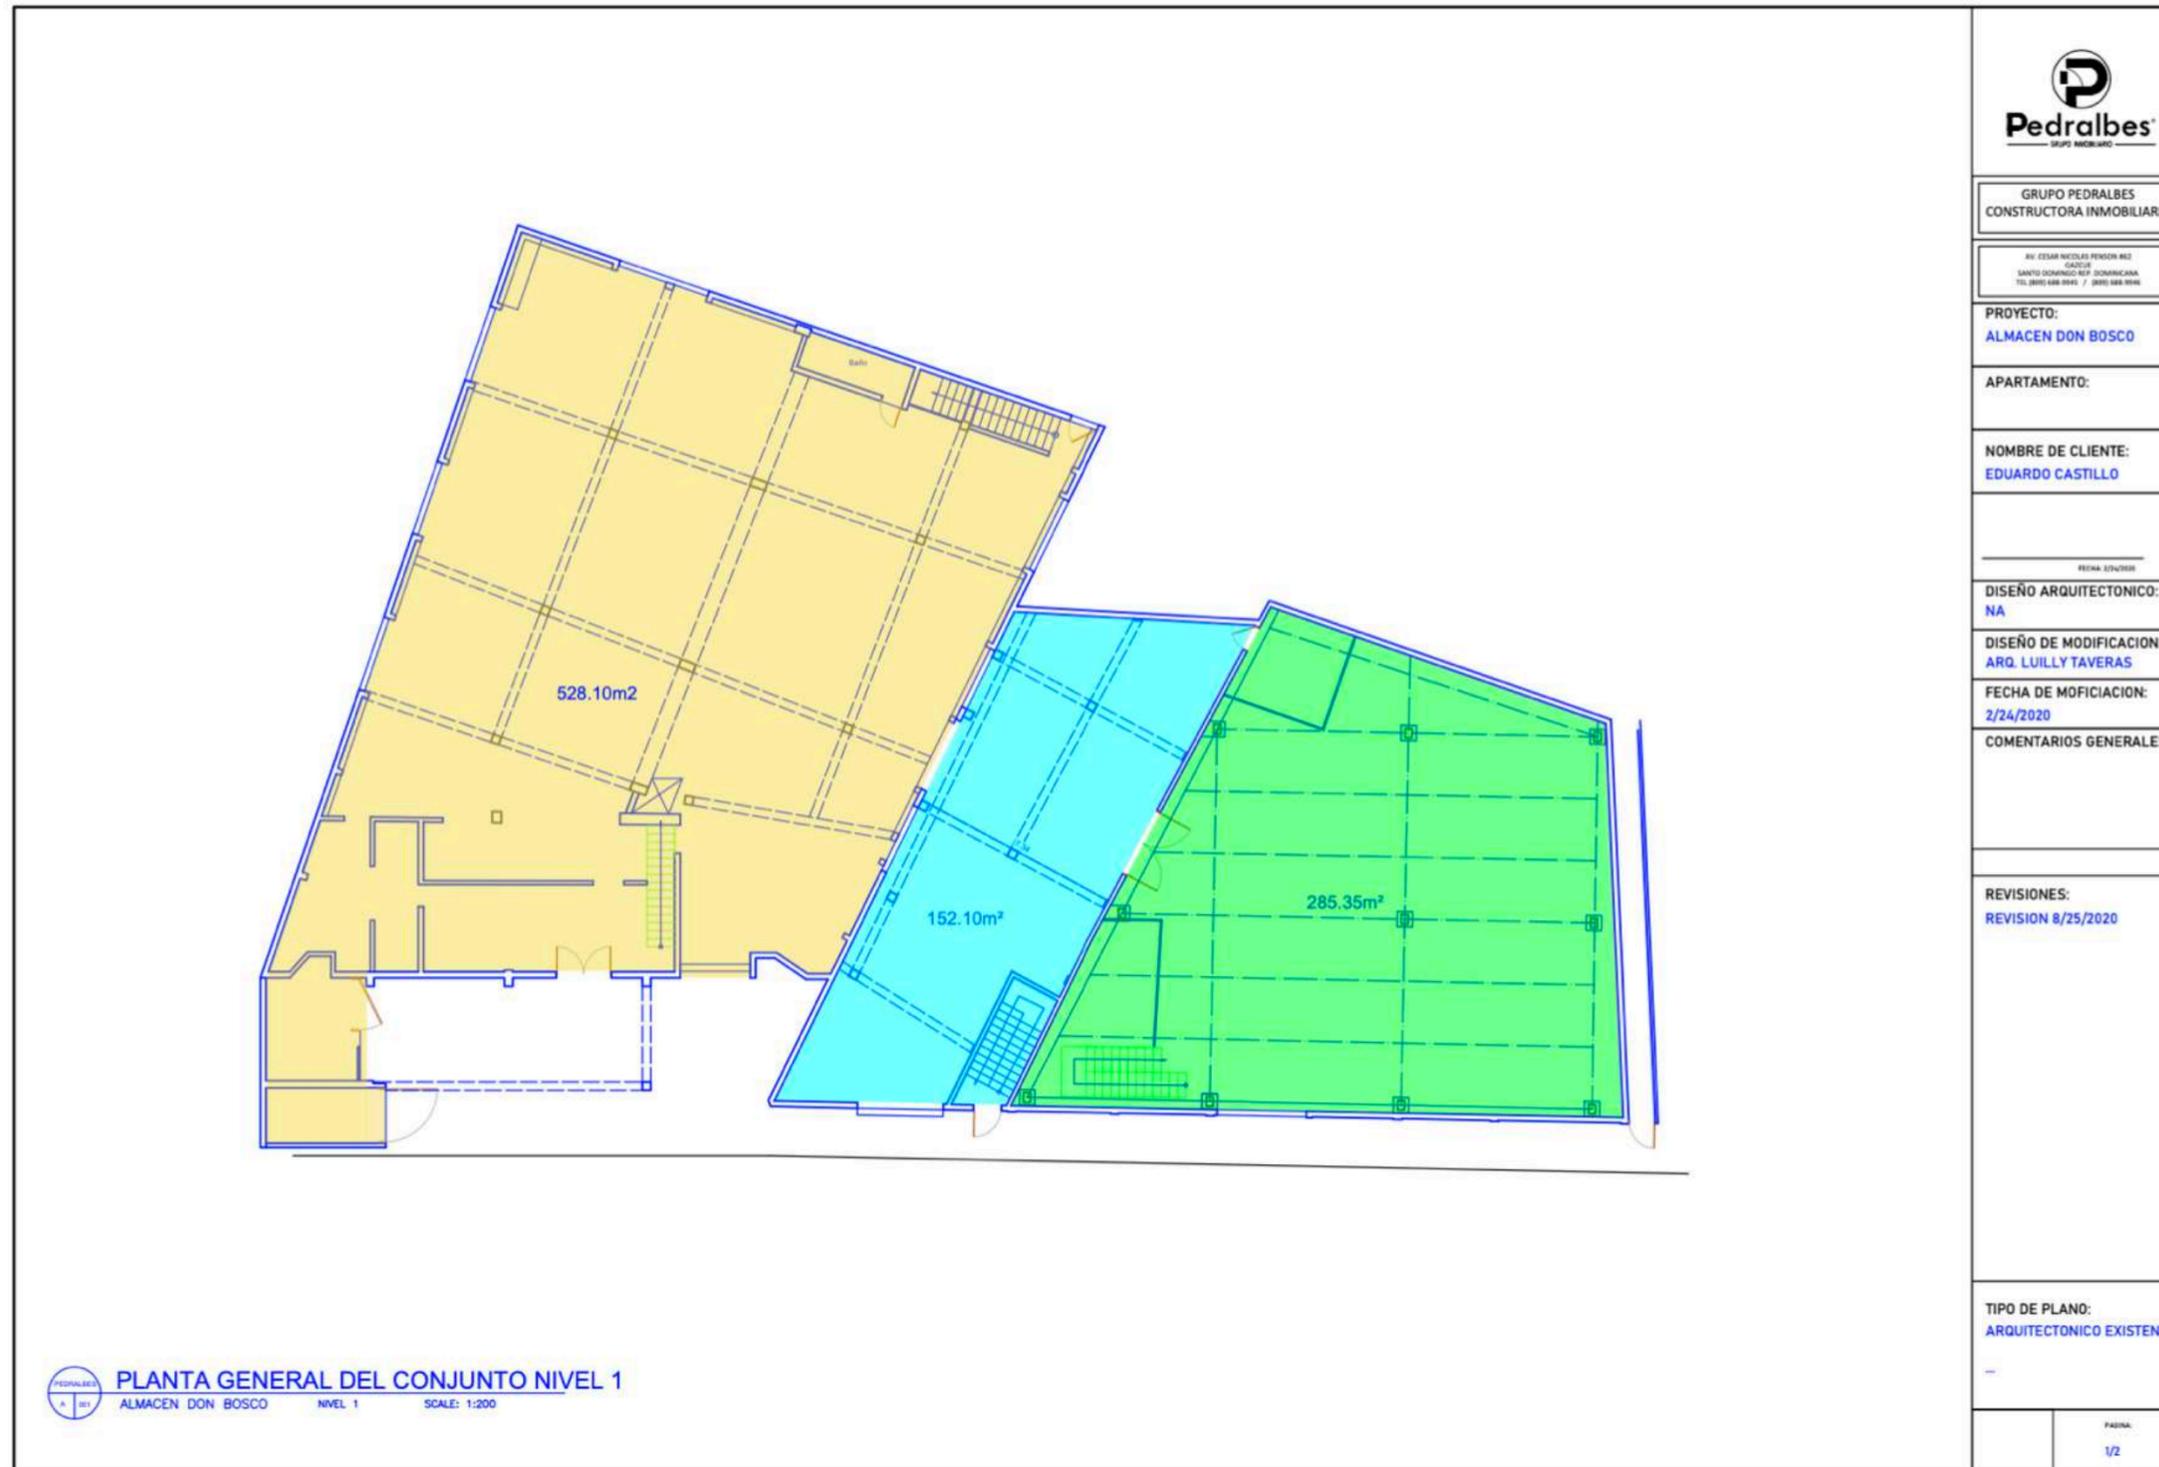

Planta General de los Almacenes (2do Nivel)

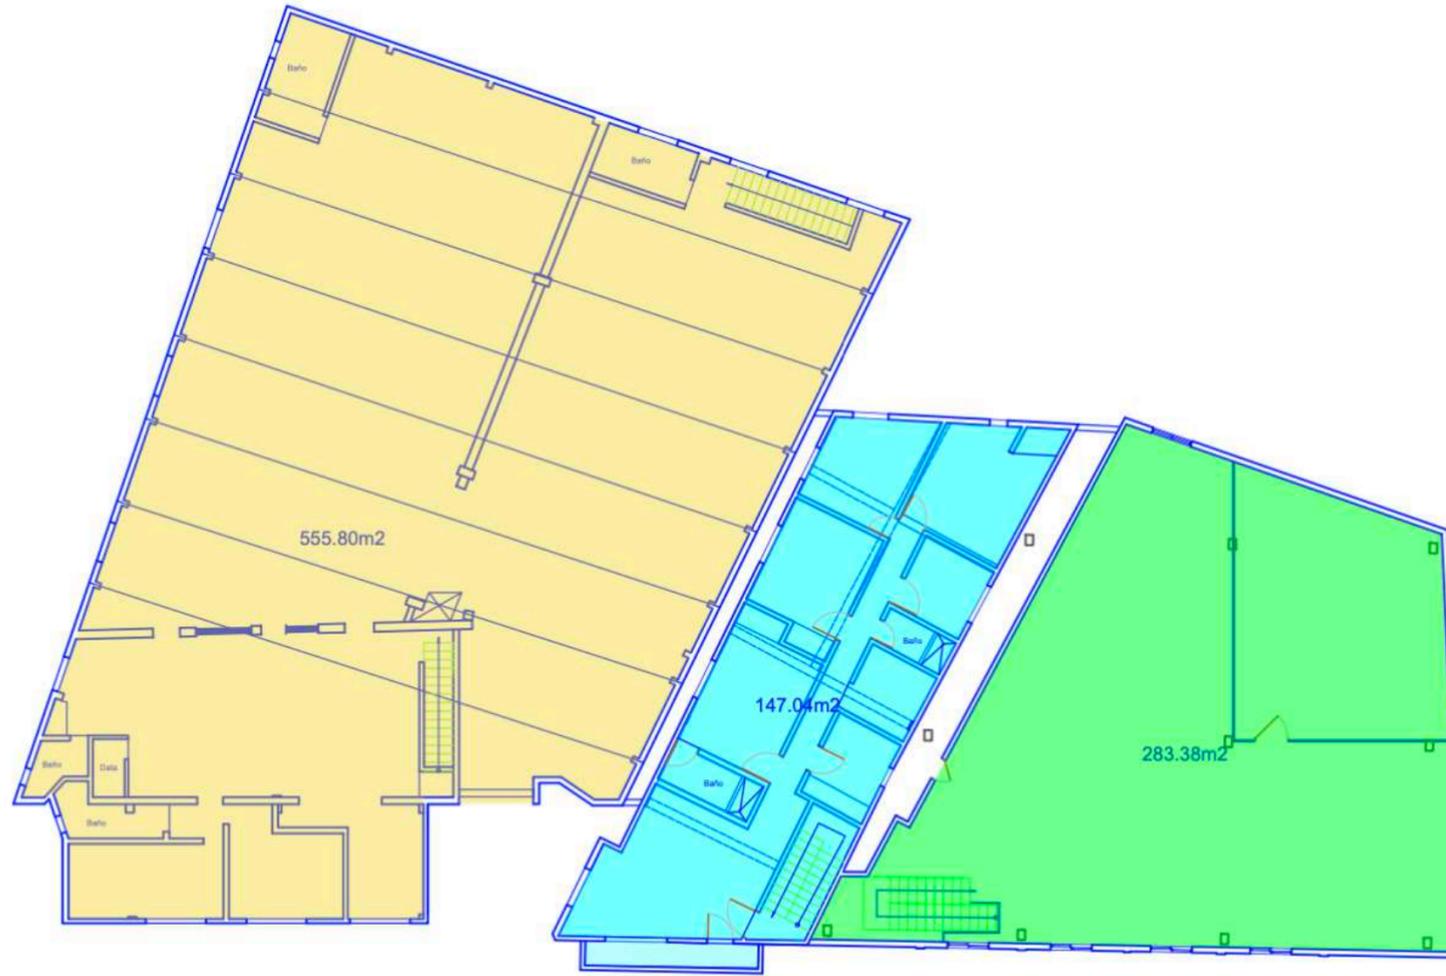

 PLANTA GENERAL DEL CONJUNTO NIVEL 2
ALMACEN DON BOSCO NIVEL 1 SCALE: 1:200

 Pedralbes <small>GRUPO MOBILIARIO</small>
GRUPO PEDRALBES CONSTRUCTORA INMOBILIARIA
AV. CESAR NICOLAS PENON #12 CALLE SANTO DOMINGO, REP. DOMINICANA TEL (809) 488-9945 / (809) 488-9948
PROYECTO: ALMACEN DON BOSCO
APARTAMENTO:
NOMBRE DE CLIENTE: EDUARDO CASTILLO
FECHA: 2/24/2020
DISEÑO ARQUITECTONICO: NA
DISEÑO DE MODIFICACIONES: ARQ. LUILLY TAVERAS
FECHA DE MODIFICACION: 2/24/2020
COMENTARIOS GENERALES:
REVISIONES: REVISION 8/25/2020
TIPO DE PLANO: ARQUITECTONICO EXISTENTE
PAGINA: 1/2

Almacén #1 (1er Nivel)




			<p>Pedralbes GRUPO INMOBILIARIO</p>
<p>PROYECTO: ALMACEN DON BOSCO</p>		<p>APARTAMENTO:</p>	<p>NOMBRE DE CLIENTE: EDUARDO CASTILLO</p>
<p>FECHA: 2/24/2020</p>		<p>DISEÑO ARQUITECTONICO: NA</p>	<p>DISEÑO DE MODIFICACIONES: ARQ. LULLY TAVERAS</p>
<p>FECHA DE MODIFICACION: 2/24/2020</p>		<p>COMENTARIOS GENERALES:</p>	
<p>REVISIONES: REVISION 8/25/2020</p>		<p>TIPO DE PLANO: ARQUITECTONICO EXISTENTE</p>	
<p>... PAGINA: 1/2</p>		<p>...</p>	

PLANTA DIMENSIONADA ALMACEN 1 PISO 1
ALMACEN DON BOSCO NIVEL 1 SCALE: 1:200

PLANTA ARQUITECTONICA ALMACEN 1 PISO 1
ALMACEN DON BOSCO NIVEL 1 SCALE: 1:200

Almacén #1 (2do Nivel)

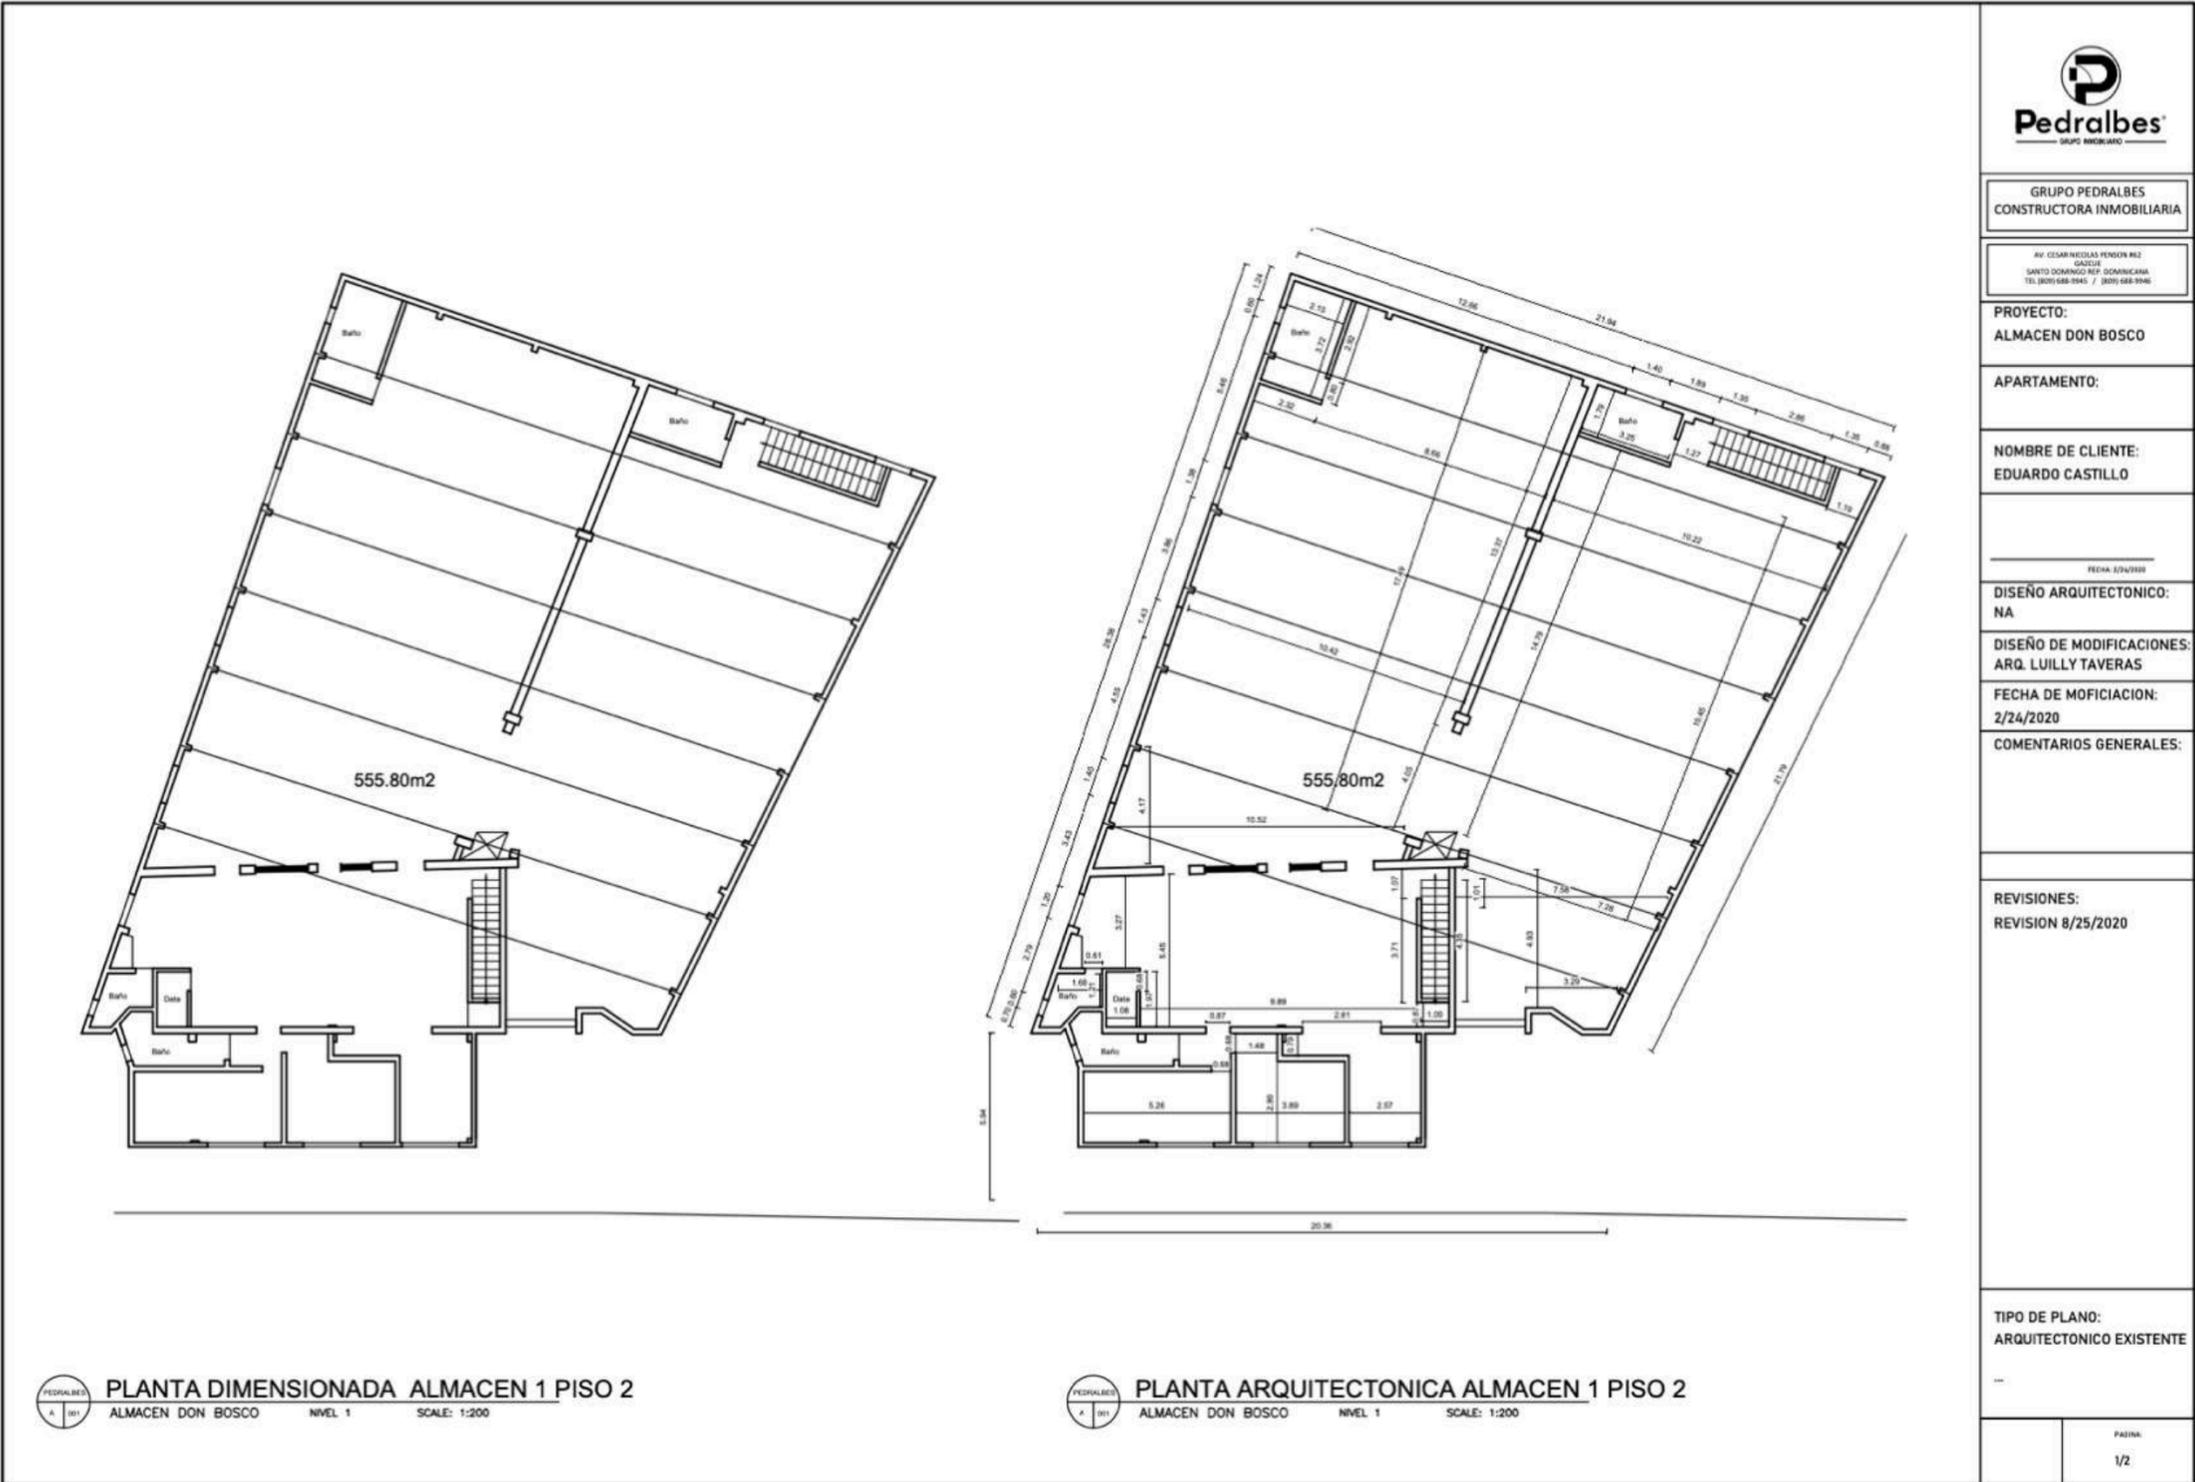

GRUPO PEDRALBES
CONSTRUCTORA INMOBILIARIA

AV. CESAR MEDAL PENSON #12
GATED
SANTO DOMINGO REP. DOMINICANA
TEL: (809) 688-9945 / (809) 688-9946

PROYECTO:
ALMACEN DON BOSCO

APARTAMENTO:

NOMBRE DE CLIENTE:
EDUARDO CASTILLO

FECHA: 8/24/2020
DISEÑO ARQUITECTONICO:
NA

DISEÑO DE MODIFICACIONES:
ARQ. LULLY TAVERAS

FECHA DE MODIFICACION:
2/24/2020

COMENTARIOS GENERALES:


REVISIONES:
REVISION 8/25/2020

TIPO DE PLANO:
ARQUITECTONICO EXISTENTE

PLANTA DIMENSIONADA ALMACEN 1 PISO 2
ALMACEN DON BOSCO NIVEL 1 SCALE: 1:200

PLANTA ARQUITECTONICA ALMACEN 1 PISO 2
ALMACEN DON BOSCO NIVEL 1 SCALE: 1:200

Almacén #2 (1er Nivel)

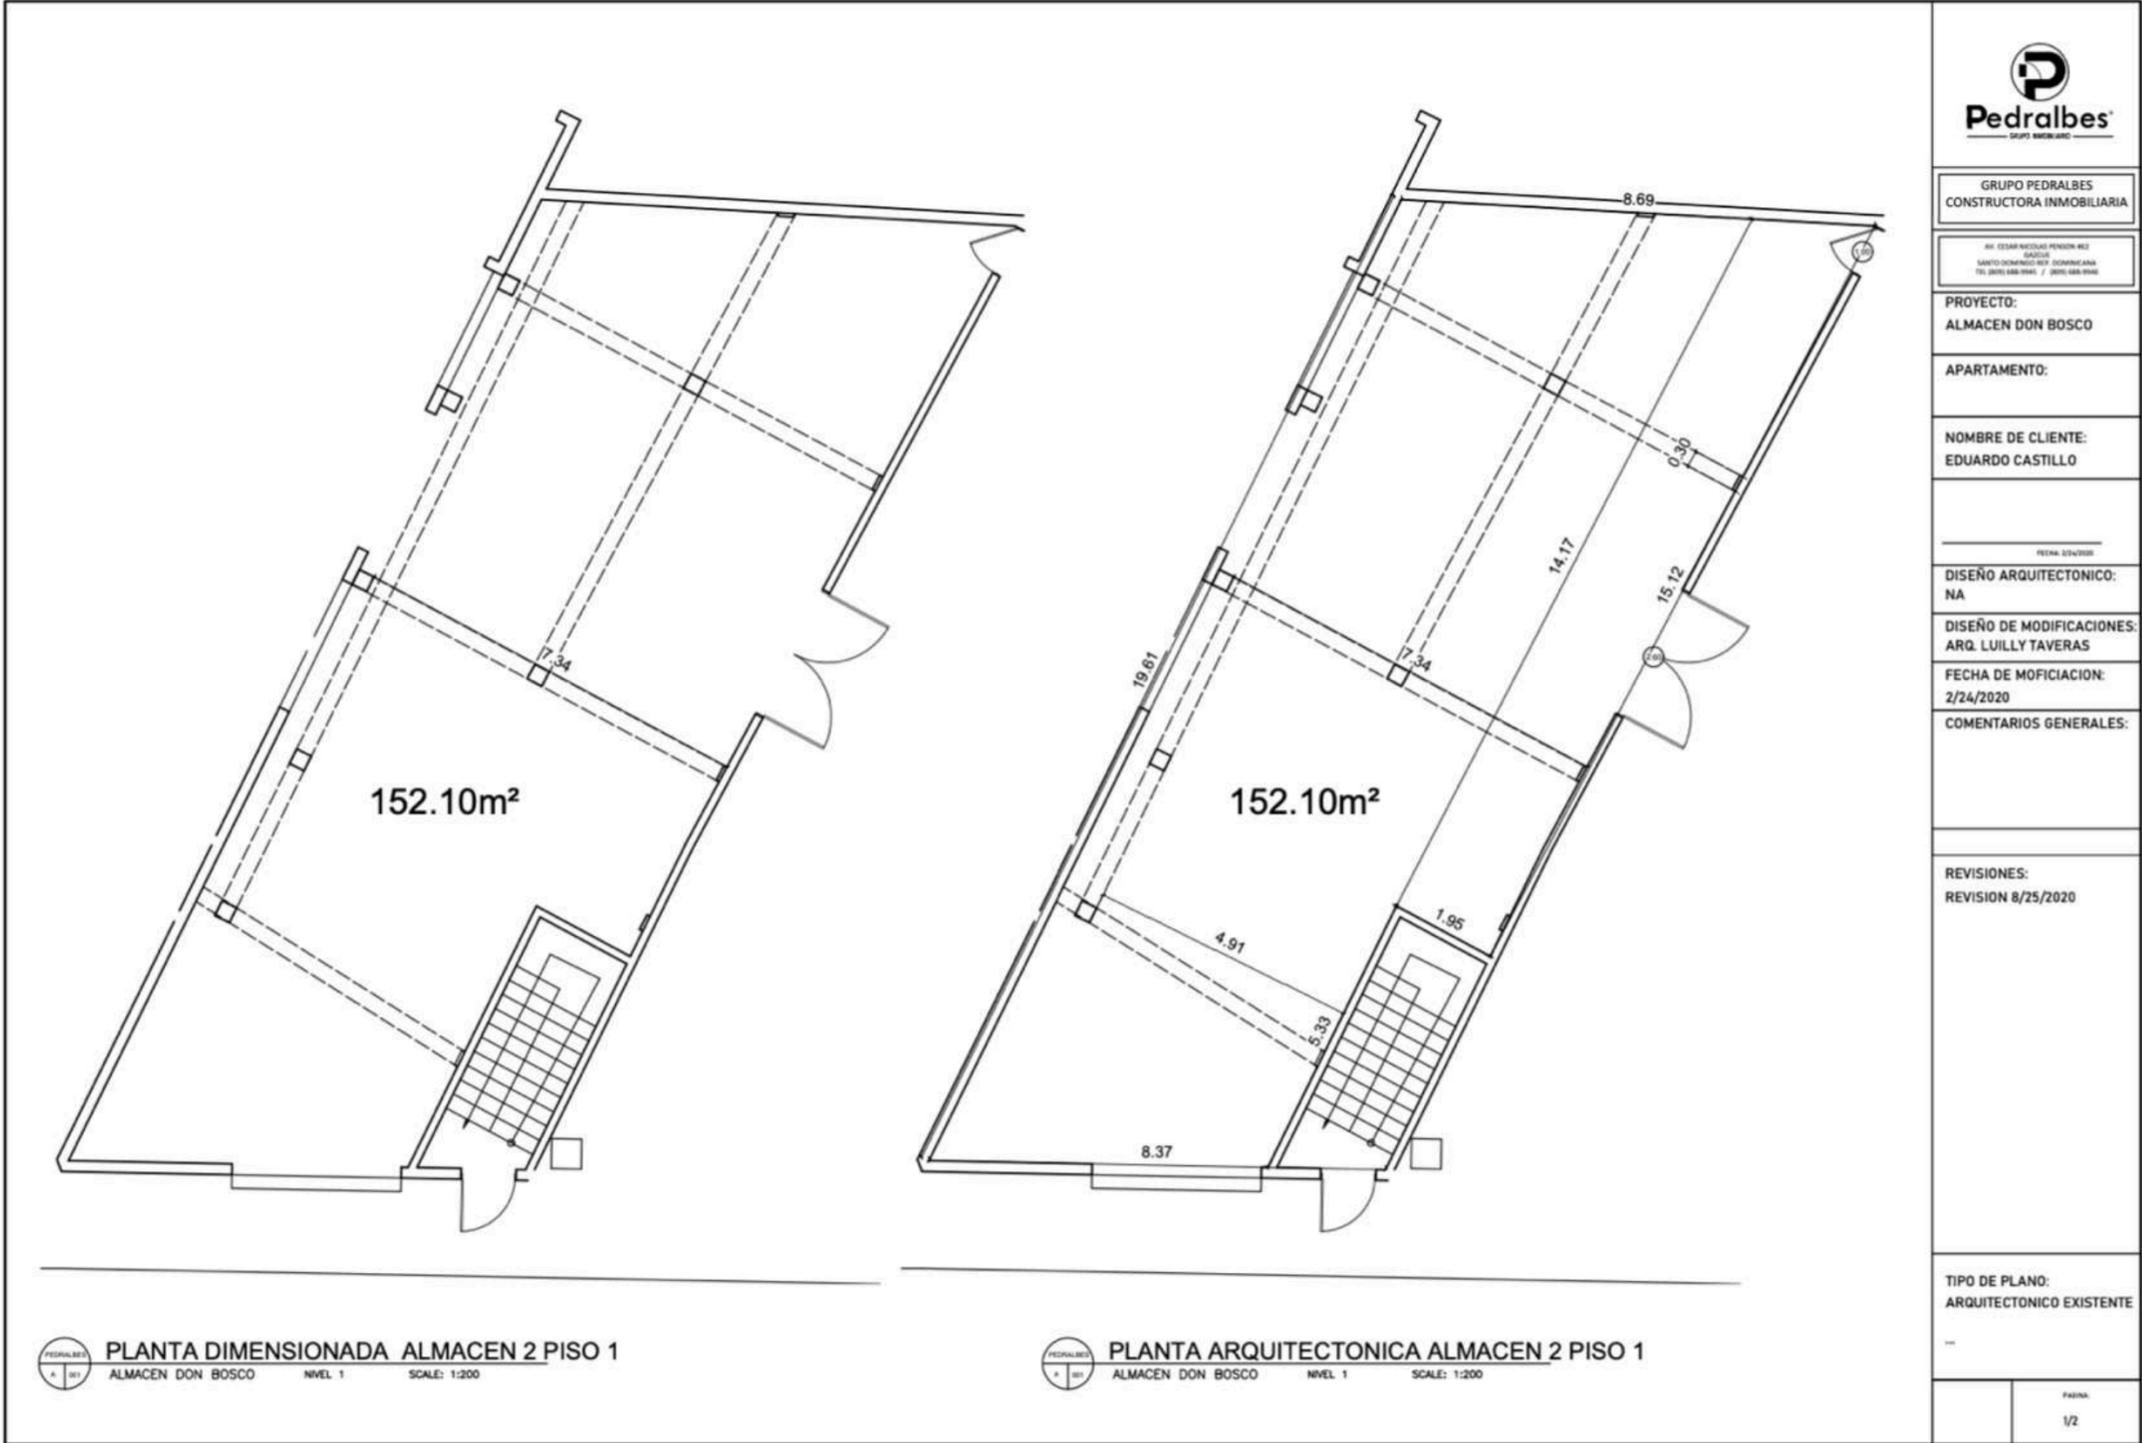

PLANTA DIMENSIONADA ALMACEN 2 PISO 1
 ALMACEN DON BOSCO NIVEL 1 SCALE: 1:200

PLANTA ARQUITECTONICA ALMACEN 2 PISO 1
 ALMACEN DON BOSCO NIVEL 1 SCALE: 1:200

Almacén #2 (2do Nivel)




 Pedralbes <small>GRUPO INMOBILIARIO</small>	
<small>GRUPO PEDRALBES CONSTRUCTORA INMOBILIARIA</small>	
<small>AV. CESAR NICOLAS PENON #12 SANTO DOMINGO, REP. DOMINICANA TEL: (809) 488-0941 / (809) 488-0942</small>	
PROYECTO: ALMACEN DON BOSCO	
APARTAMENTO:	
NOMBRE DE CLIENTE: EDUARDO CASTILLO	
<small>FECHA: 07/2020</small>	
DISEÑO ARQUITECTONICO: NA	
DISEÑO DE MODIFICACIONES: ARQ. LUILLY TAVERAS	
FECHA DE MODIFICACION: 2/24/2020	
COMENTARIOS GENERALES:	
REVISIONES: REVISION 8/25/2020	
TIPO DE PLANO: ARQUITECTONICO EXISTENTE	
<small>PAGINA:</small> 1/2	


PLANTA DIMENSIONADA ALMACEN 2 PISO 2
ALMACEN DON BOSCO NIVEL 1 SCALE: 1:200

PLANTA ARQUITECTONICA ALMACEN 2 PISO 2
ALMACEN DON BOSCO NIVEL 1 SCALE: 1:200


Almacén #3 (Ambos Niveles)

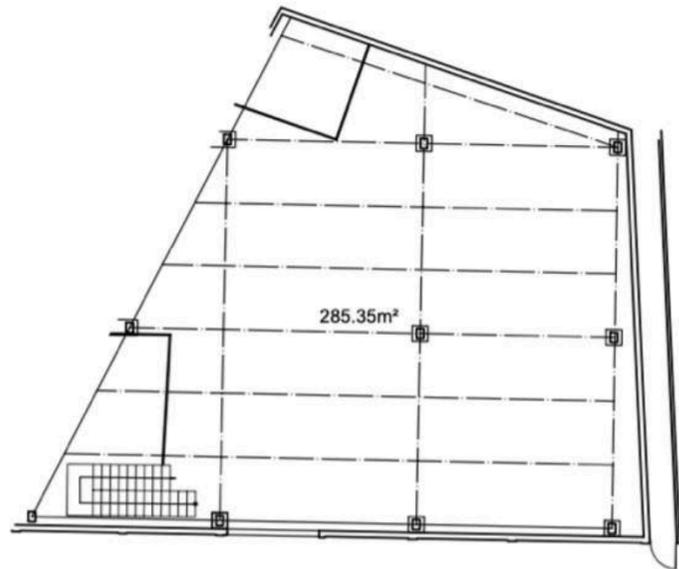


PLANTA ARQUITECTONICA ALMACEN 3 PISO 1
ALMACEN DON BOSCO NIVEL 1 SCALE: 1:200

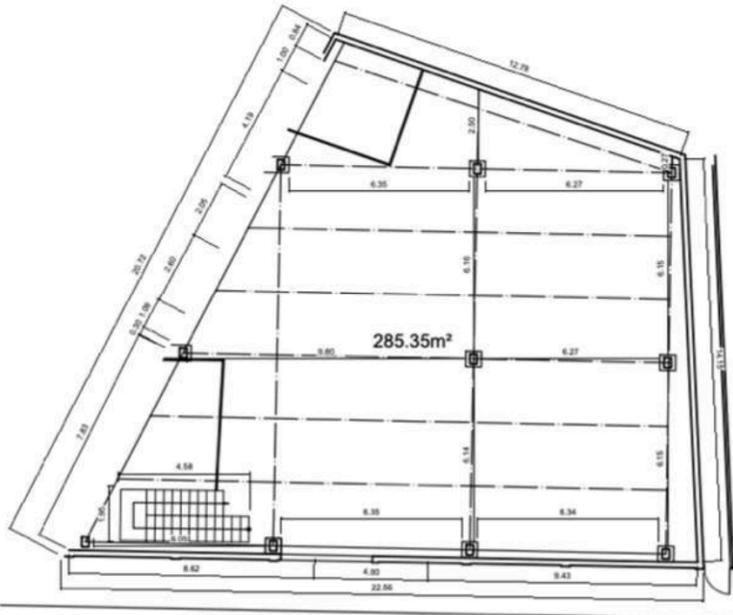

PLANTA DIMENSIONADA ALMACEN 3 PISO 1
ALMACEN DON BOSCO NIVEL 1 SCALE: 1:200

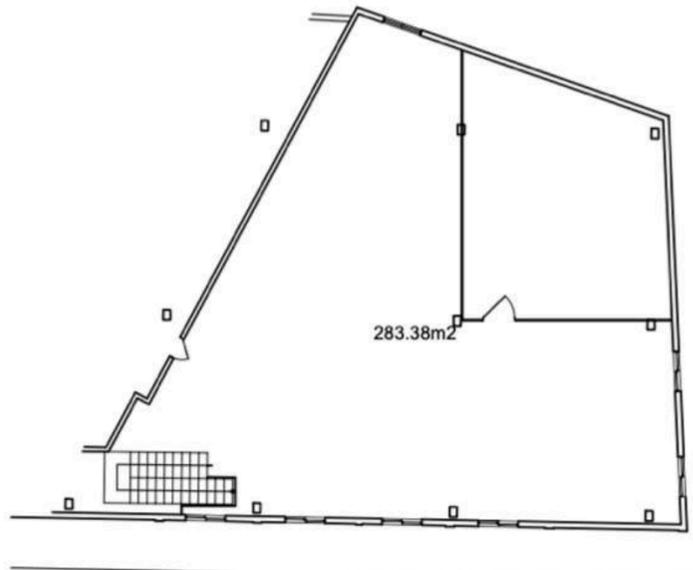


PLANTA ARQUITECTONICA ALMACEN 3 PISO 2
ALMACEN DON BOSCO NIVEL 1 SCALE: 1:200

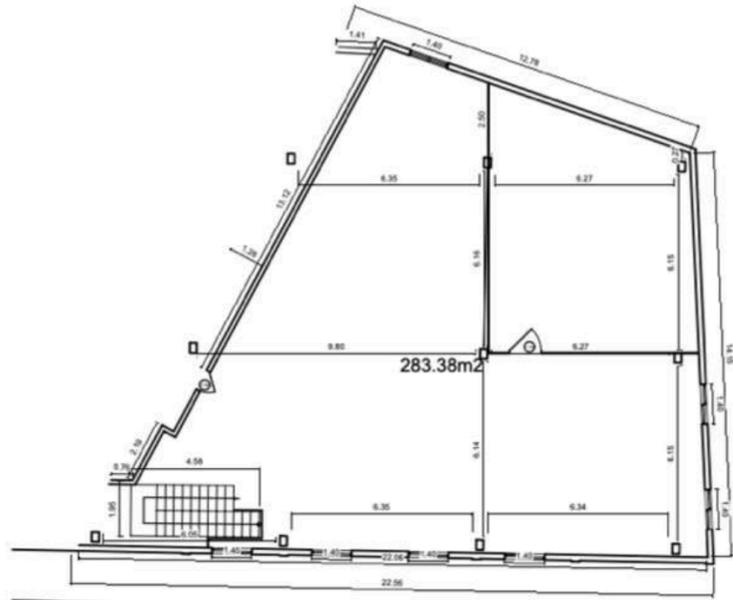


PLANTA DIMENSIONADA ALMACEN 3 PISO 2
ALMACEN DON BOSCO NIVEL 1 SCALE: 1:200

 Pedralbes <small>GRUPO INMOBILIARIO</small>	
GRUPO PEDRALBES CONSTRUCTORA INMOBILIARIA	
<small>AV. CESAR NICOLAS PERDOMO #12 GACILE SANTO DOMINGO REP. DOMINICANA TEL. (809) 848-9945 / (809) 848-9946</small>	
PROYECTO: ALMACEN DON BOSCO	
APARTAMENTO:	
NOMBRE DE CLIENTE: EDUARDO CASTILLO	
<small>FECHA 10/04/2020</small>	
DISEÑO ARQUITECTONICO: NA	
DISEÑO DE MODIFICACIONES: ARQ. LUILLY TAVERAS	
FECHA DE MODIFICACION: 2/24/2020	
COMENTARIOS GENERALES:	
REVISIONES: REVISION 8/25/2020	
TIPO DE PLANO: ARQUITECTONICO EXISTENTE	
<small>PAGINA:</small> 1/2	



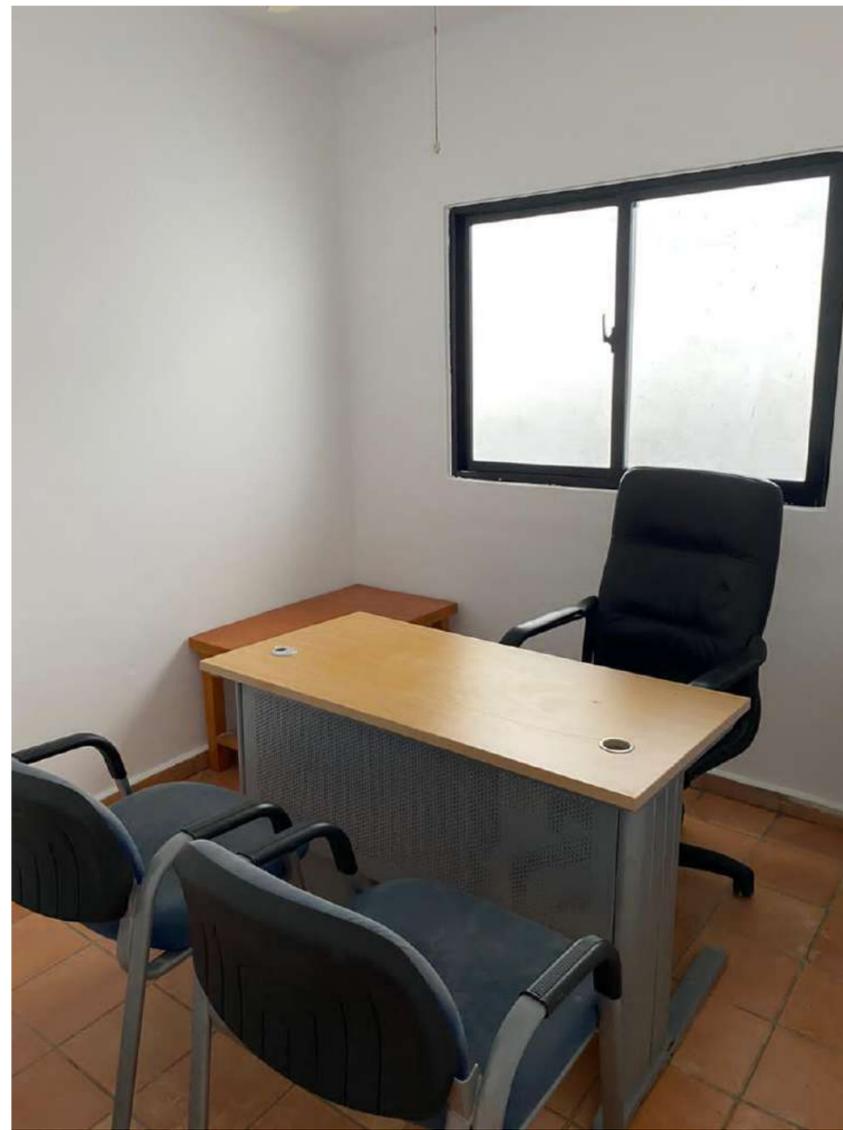

 



TELÉFONO

829-855-4241 / 849-410-4691

CORREO ELECTRÓNICO

INFO@PEDRALBES.COM.DO

WEB

WWW.PEDRALBES.COM.DO



@CONSTRUCTORAPEDRALBES

CONTACTO